TLOCRT PRIZEMLJA
MJ. 1:100

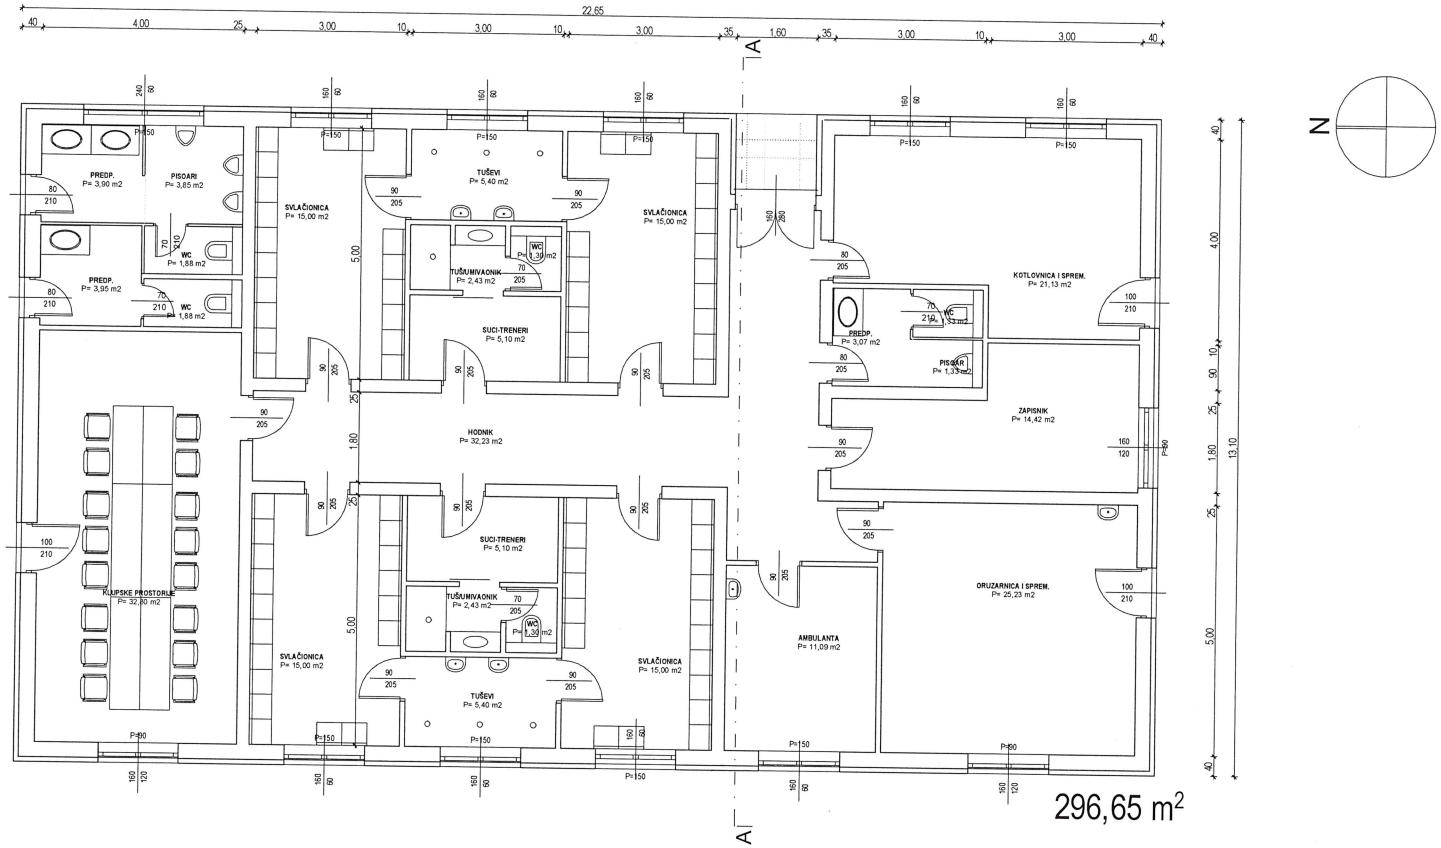

TABOR d.o.o. za projektiranje, graditeljstvo i grafičke usluge Petra Hohnjeca 4, 49216 Desinić - Pisarovinska 35a, 10000 Zagreb tel 01/3816-443 - e-mail tabor@kr.t-com.hr	
TD 36/19	DATUM 09/2019 LIST 01
INVESTITOR	Općina Hum na Sutli Hum na Sutli 175, Hum na Sutli
MJESTO GRADNJE	k.č.br. 45/7, k.o. Prišlin, i k.č.br. 8, k.o. Huma na Sutli, Lastine
GRAĐEVINA	PRATEĆI I POMOĆNI PROSTORI uz postojeće nogometno igralište u Lastinama
VRSTA PROJEKTA	ARHITEKTONSKI PROJEKT
FAZA	IDEJNI PROJEKT
SADRŽAJ	TLOCRT PRIZEMLJA
MJERILO	1:100
PROJEKTANT	Zvonko Brundić dia
SURADNIK	Ana Martinac dia
DIREKTOR	Zvonko Brundić dia